


POZ. SF1- STOPA FUNDAMENTOWA 220x220x50cm


WYK. 4 szt.

RZUT

1:20

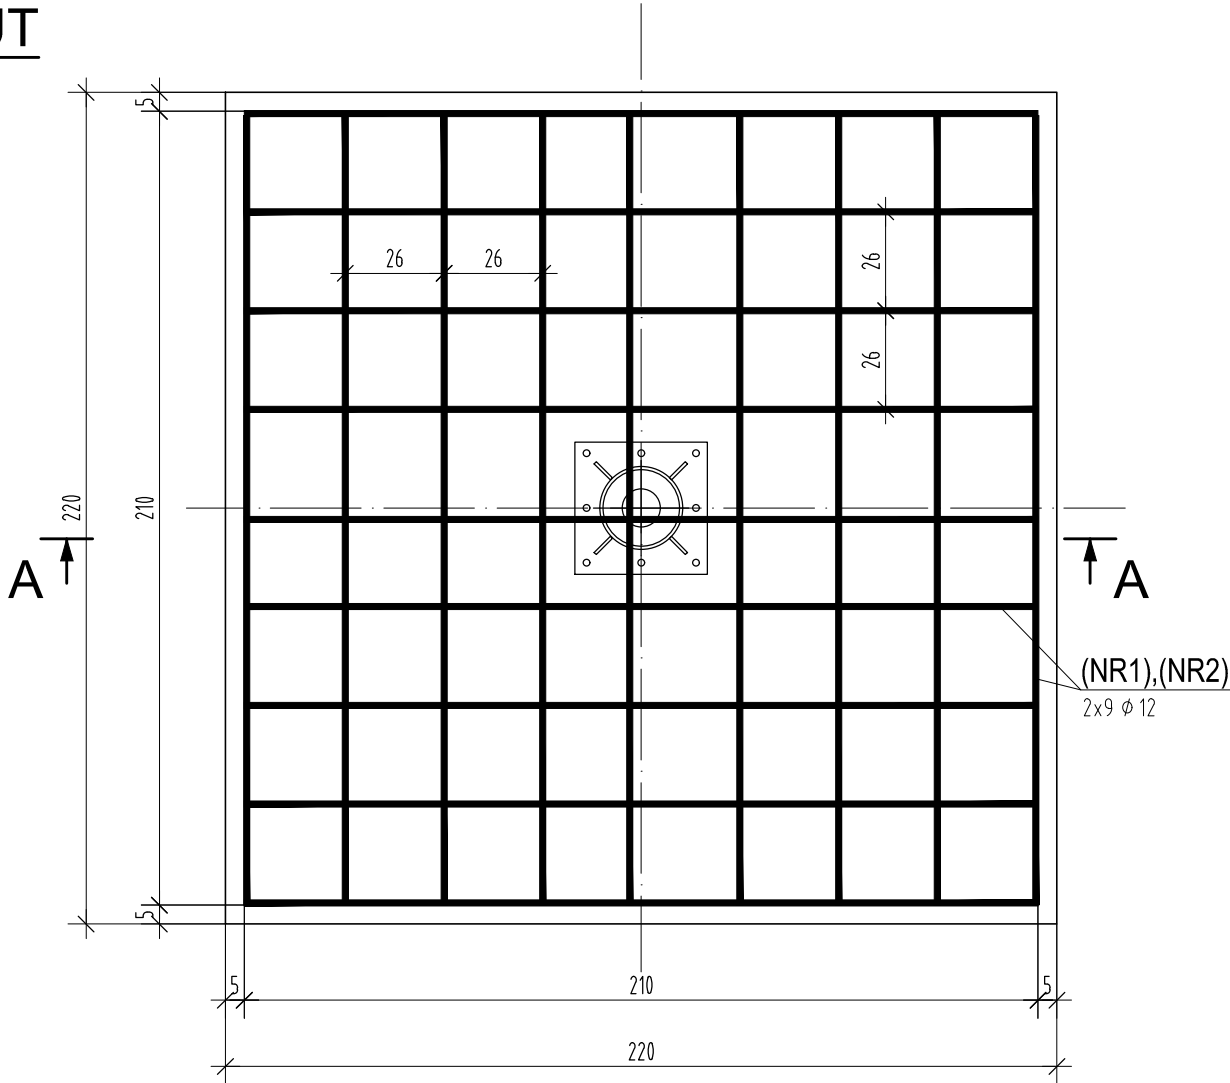

PRZEKRÓJ A-A

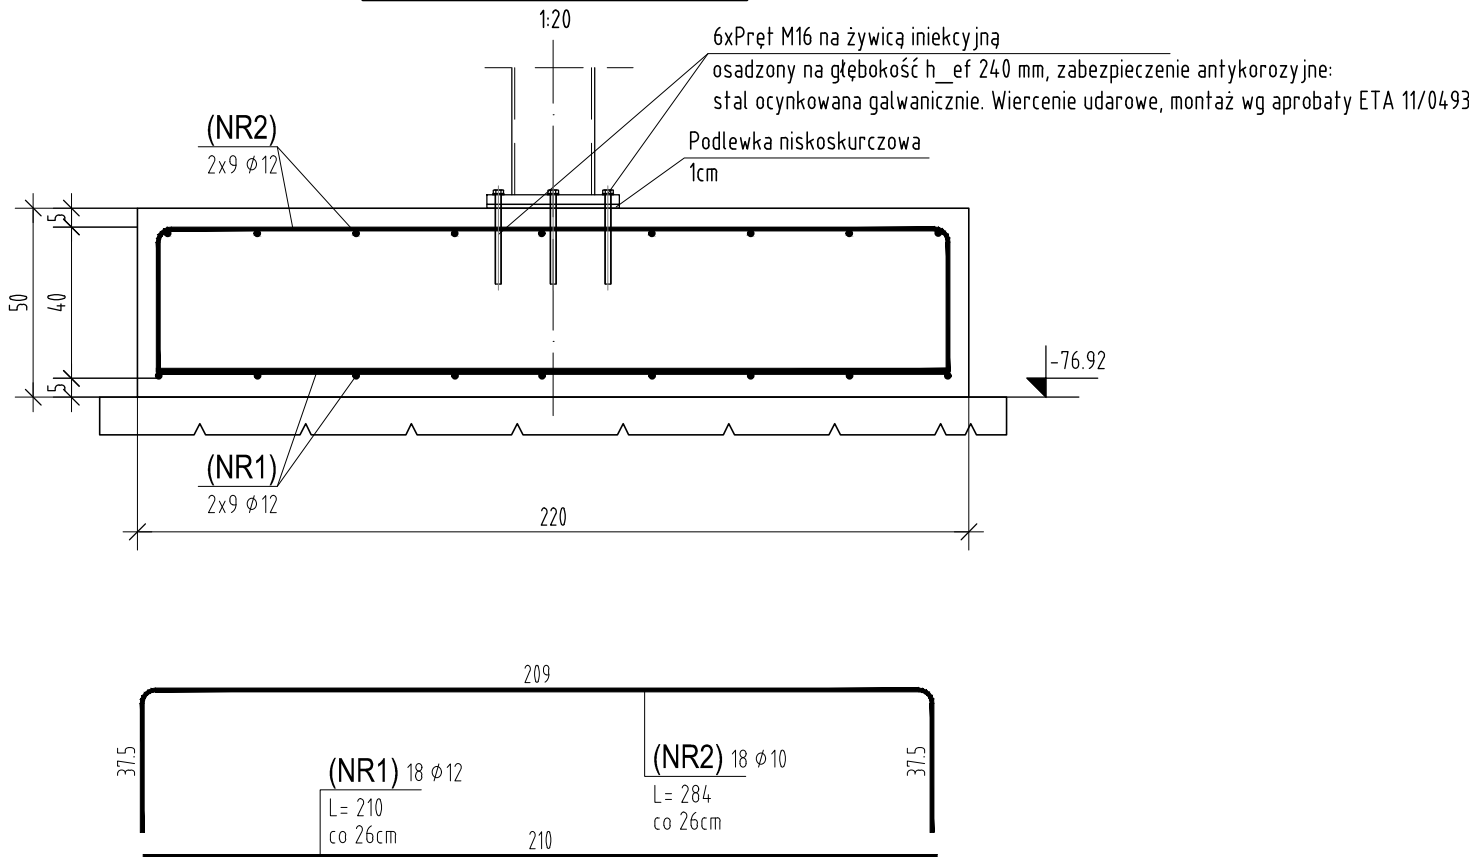

ZESTAWIENIE STALI ZBROJENIOWEJ

POZ.	NUMER PRĘTA	Ø [mm]	RODZAJ STALI	DŁUGOŚĆ [cm]	LICZBA SZTUK	DŁUGOŚĆ ŁĄCZNA [m]		UWAGI
						B500SP		
						Ø10	Ø12	
poz.SF1	NR1	Ø12	B500SP	210	18		37.8	
	NR2	Ø10	B500SP	284	18	51.12		
DŁUGOŚĆ RAZEM [m]						51.12	37.8	
MASA JEDNOSTKOWA [kg/m]						0.617	0.888	
MASA [kg]						31.54	33.57	
MASA OGÓŁEM [kg]						65.11		
WYKONAĆ: x 4						260.44		

Uwaga. Wszystkie pręty są wymiarowane w osiach.

BETON C25/30 XC2
PODBETON C12/15
STAL B500SP

UWAGA:

- Wszystkie wymiary podawane są w centymetrach.
- Rysunek rozpatrywać łącznie z całością opracowania.

±0,00 - nie określa się

TEMAT:

BUDOWA AŻUROWEGO ZADASZENIA

NAZWA OBIEKTU:

Zadaszenie ażurowe - obiekt małej architektury

ADRES OBIEKTU:

dz. nr 2/47, Zborowo, gm. Dopiewo

JEDNOSTKA PROJEKTOWA:

Studio KA Bartosz Kasprzak
ul. Tęczowa 8, 60-275
Poznań

INWESTOR:

Gmina Dopiewo
ul. Leśna 1c
62-070 Dopiewo

	IMIĘ I NAZWISKO	SPECJALNOŚĆ	NR UPRAWNIENI	PODPIS
PROJEKTANT:	mgr inż. Karol Zimny	Konstrukcyjna	158/85/Pw	

TYTUŁ RYSUNKU:

STOPA FUNDAMENTOWA

FAZA:	BRANŻA:	DATA:	SKALA:	NR RYSUNKU:
PW	KONSTRUKCJA	II 2025	1:20	K.2

PRAWA AUTORSKIE ZASTRZEŻONE - Ustawa z dnia 04.02.1994r. (Dz.U. 1994 Nr 24 poz. 83, z późn. zmianami)
Powielanie we wszelkiej postaci bez pisemnej zgody Autora zabronione.