

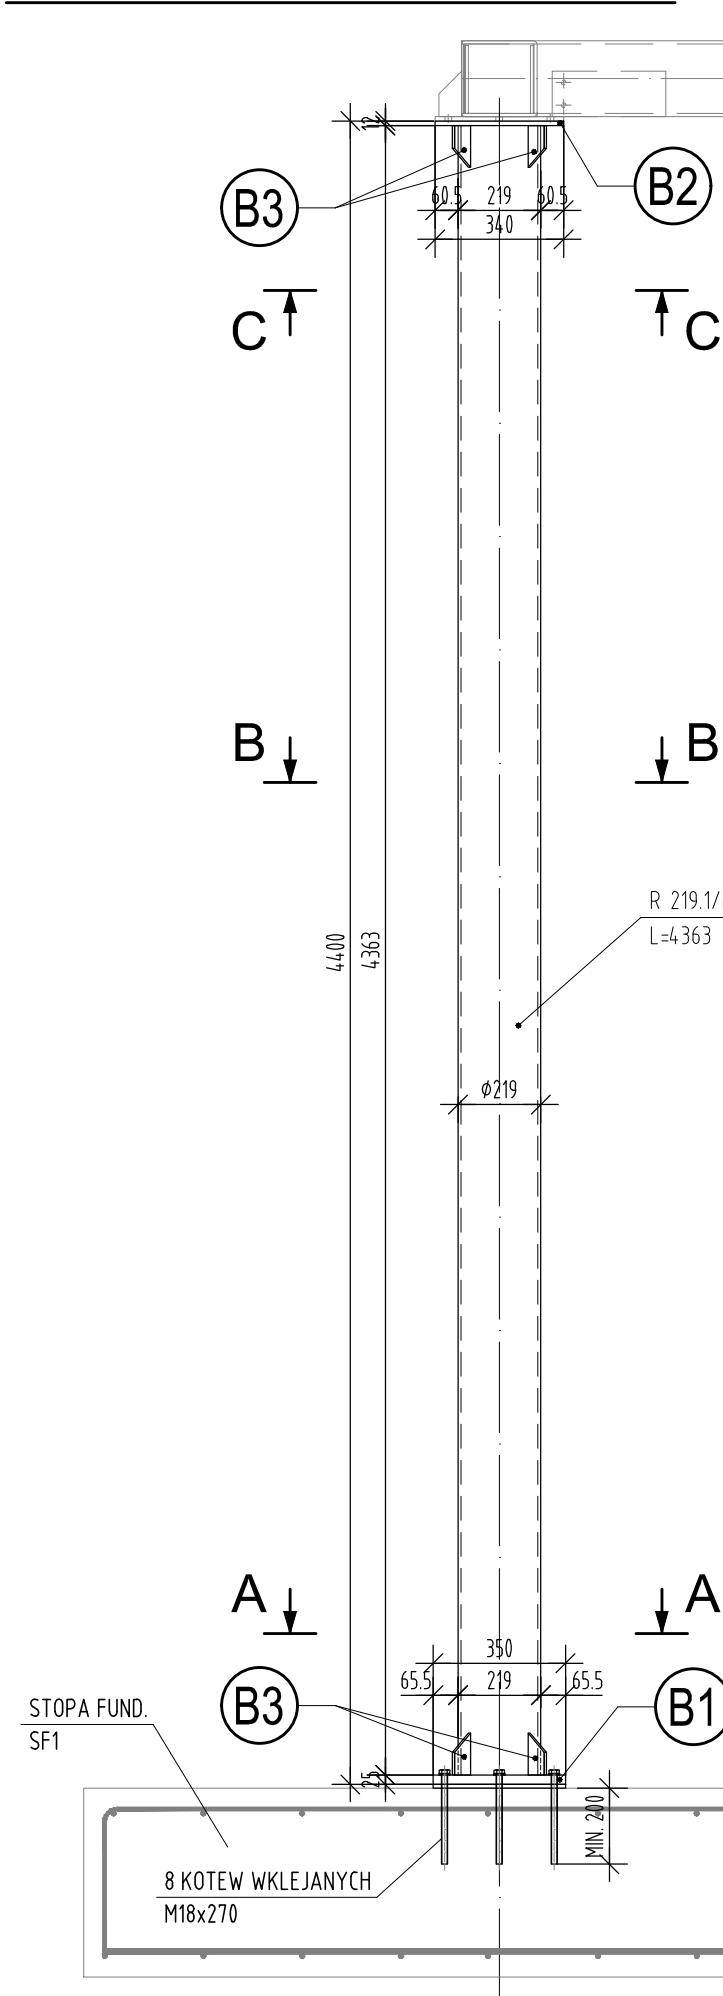
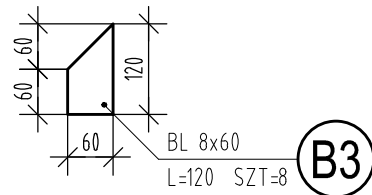


POZ. S1 - SŁUP STALOWY


WYK: 4 szt.

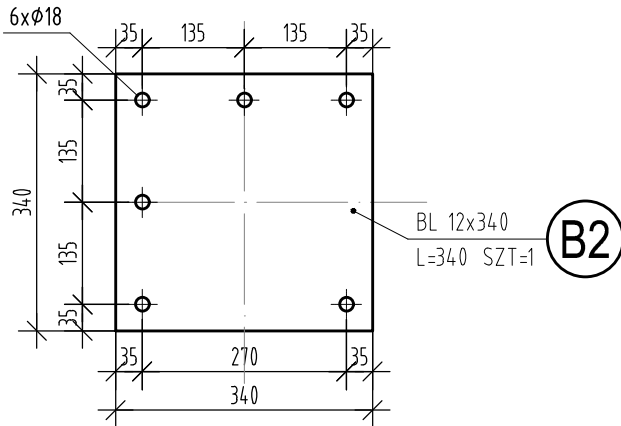



PRZEKRÓJ C-C

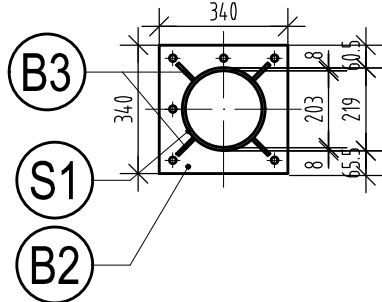

PRZEKRÓJ B-B

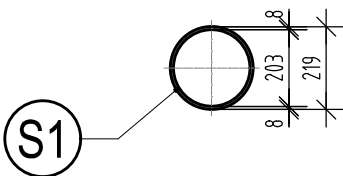

PRZEKRÓJ A-A

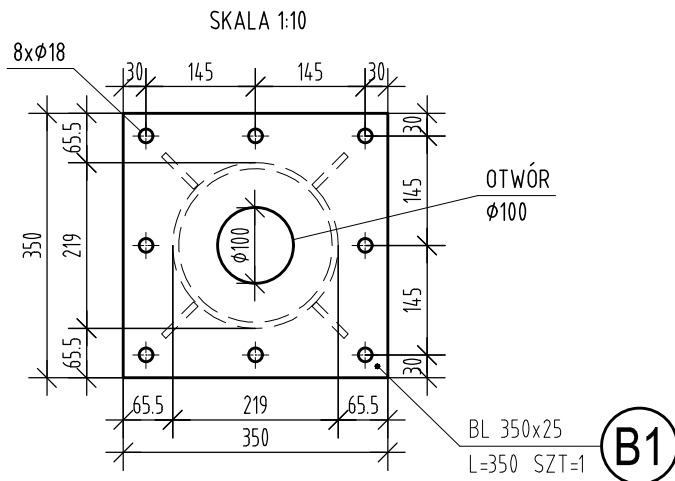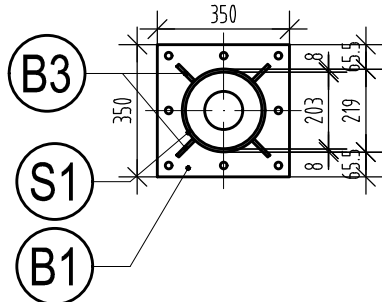

ZESTAWIENIE STALI

POZ.	NUMER ELEMENTU	NAZWA ELEMENTU	DŁUGOŚĆ [mm]	GATUNEK STALI	LICZBA SZTUK	DŁ. RAZEM [m]	MASA JEDN [kg/m]	MASA 1 ELEM [kg]	MASA RAZEM [kg]
S1	B1	BL 350x25	350	S235	1	0.35	68.69	24.04	24.04
S1	B2	BL 12x340	340	S235	1	0.34	32.03	10.89	10.89
S1	B3	BL 8x60	120	S235	8	0.96	3.77	0.45	3.62
S1	S1	R 219.1/8	4363	S235	1	4.36	41.65	181.71	181.71
OGÓŁEM									220.26
NADDATEK NA SPOINY: 1.8%									3.96
NADDATEK NA NIERÓWNOŚCI: 2%									4.41
NADDATEK NA ELEM. DODATK.: 1.5%									3.3
RAZEM:									231.93
WYKONAĆ: x 4									927.72

STAL S235JR
ELEKTRODY ER146
ŁĄCZNIKI KLASY 5.8

POZIOM POSADOWIENIA
76.92m n.p.m.

UWAGA:

- Wszystkie wymiary podawane są w milimetrach.
- Rysunek rozpatrywać łącznie z całością opracowania.

±0,00 - nie określa się

TEMAT:

BUDOWA AŻUROWEGO ZADASZENIA

NAZWA OBIEKTU:

Zadaszenie ażurowe - obiekt małej architektury

ADRES OBIEKTU:

dz. nr 2/47, Zborowo, gm. Dopiewo

JEDNOSTKA PROJEKTOWA:

Studio KA Bartosz Kasprzak
ul. Tęczowa 8, 60-275
Poznań

INWESTOR:

Gmina Dopiewo
ul. Leśna 1c
62-070 Dopiewo

	IMIĘ I NAZWISKO	SPECJALNOŚĆ	NR UPRAWNIEN	PODPIS
PROJEKTANT:	mgr inż. Karol Zimny	Konstrukcyjna	158/85/Pw	

TYTUŁ RYSUNKU:

SŁUPY S1

FAZA:	PW	BRANŻA:	KONSTRUKCJA	DATA:	II 2025	SKALA:	1:20	NR RYSUNKU:	K.3
-------	----	---------	-------------	-------	---------	--------	------	-------------	-----

PRAWA AUTORSKIE ZASTRZEŻONE - Ustawa z dnia 04.02.1994r. (Dz.U. 1994 Nr 24 poz. 83, z późn. zmianami)
Powielanie we wszelkiej postaci bez pisemnej zgody Autora zabronione.