




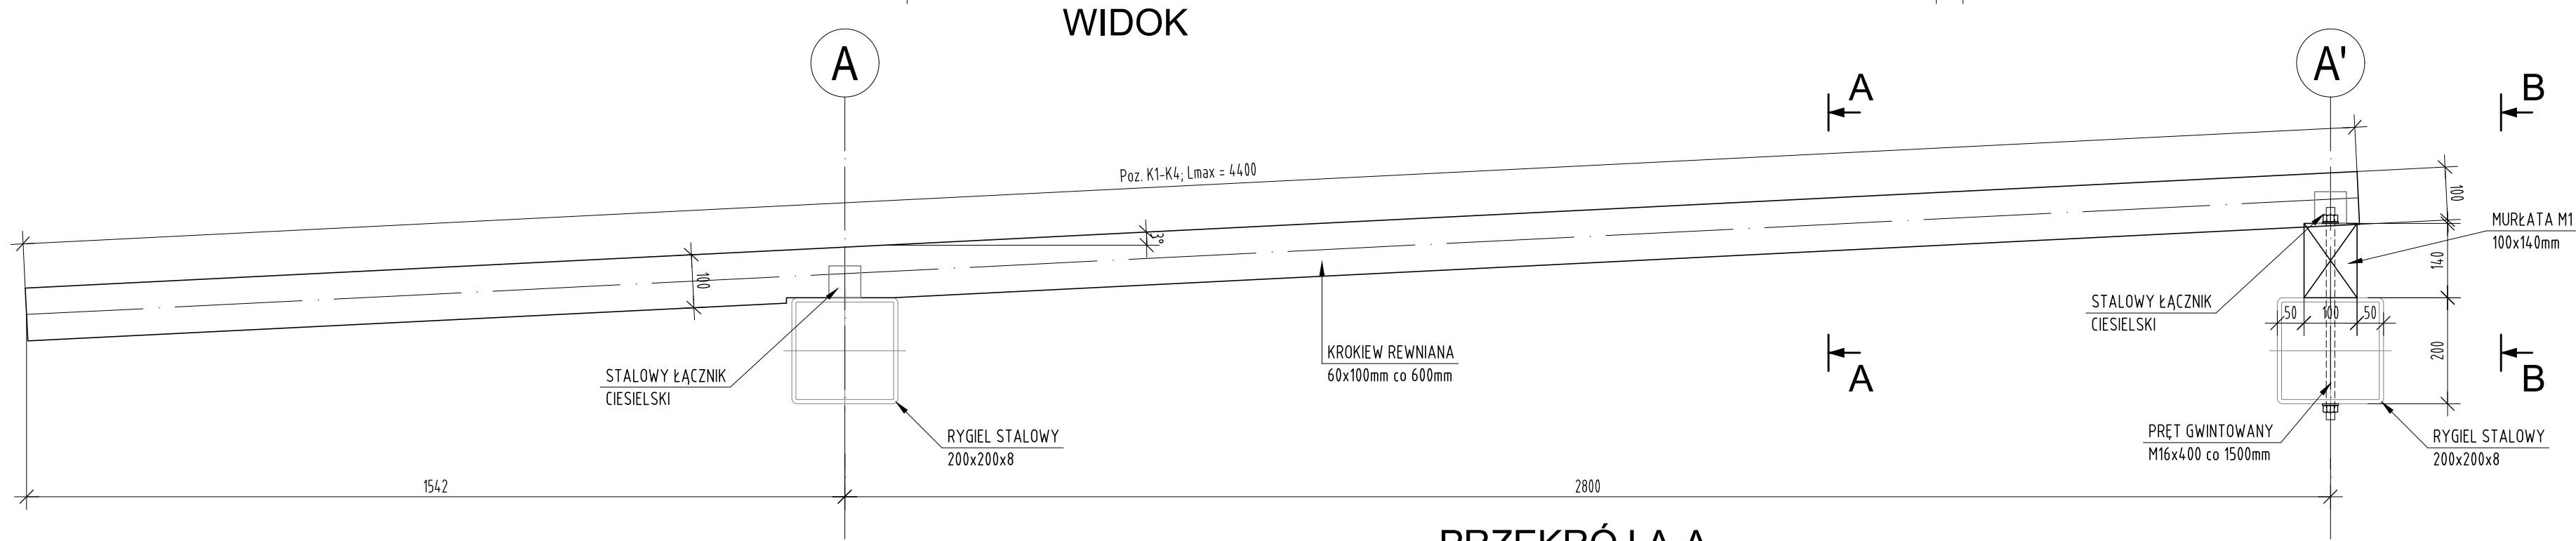

PRZEKRÓJ A-A

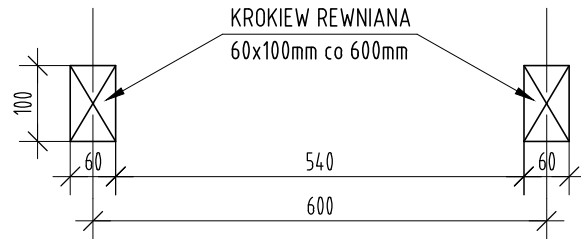


PRZEKRÓJ B-B

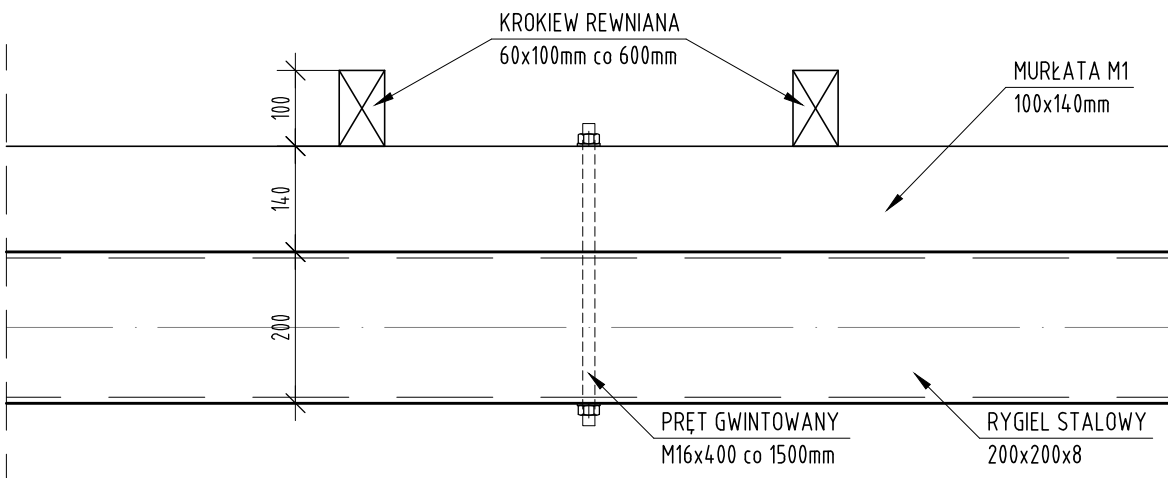

ZESTAWIENIE DREWNA

NUMER ELEMENTU	NAZWA ELEMENTU	DŁUGOŚĆ [mm]	GATUNEK DREWNA	LICZBA SZTUK	DŁ. RAZEM [m]	OBJ. 1 ELEM. [m3]	OBJ. RAZEM [m3]
K1	KROKIEW 60x100	4400	C24	9	39.6	0.03	0.24
K2	KROKIEW 60x100	4080	C24	2	8.16	0.02	0.05
K3	KROKIEW 60x100	3706	C24	2	7.412	0.02	0.04
K4	KROKIEW 60x100	3228	C24	2	6.456	0.02	0.04
M1	MURŁATA 100x140	8460	C24	1	8.46	0.12	0.12
OGÓŁEM							0.49

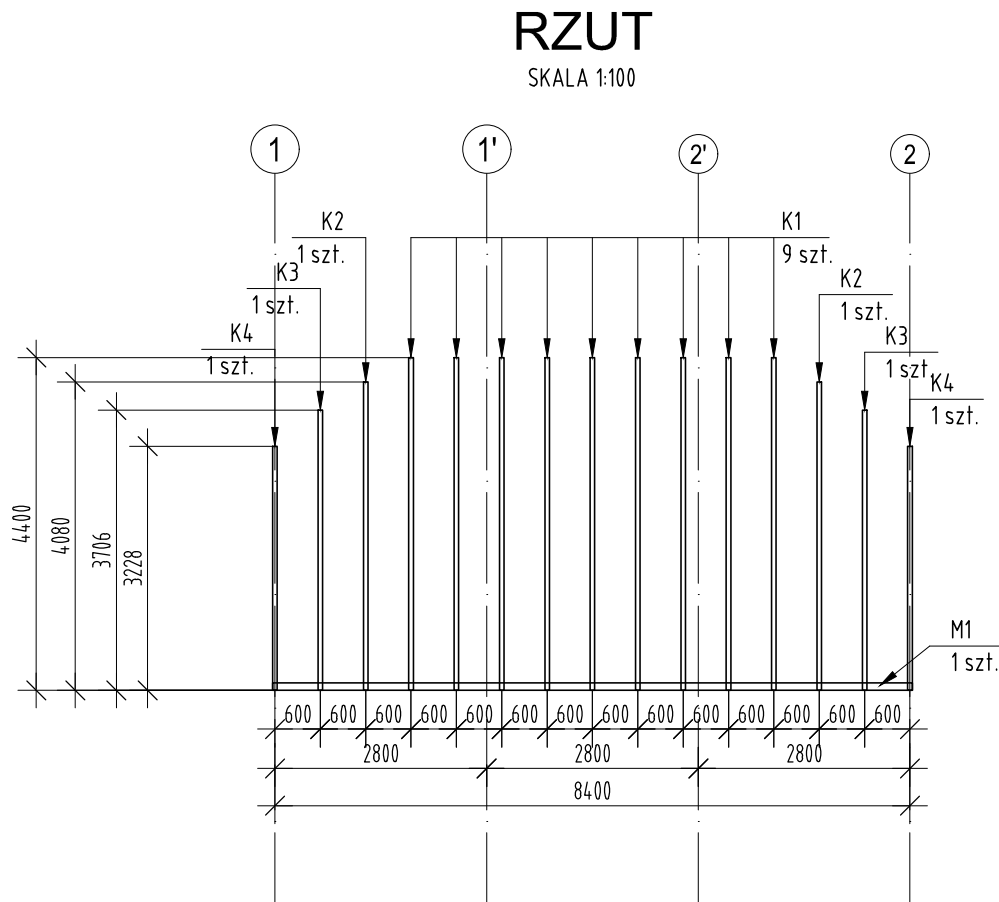

DREWNO C24
STAŁ ŁĄCZNIKÓW CIEŚ. S235
ŁĄCZNIKI KLASY 5.8

UWAGA:

- Wszystkie wymiary podawane są w milimetrach.
- Rysunek rozpatrywać łącznie z założeń opracowania.

±0,00 - nie określa się

TEMAT: BUDOWA AŻUROWEGO ZADASZENIA

NAZWA OBIEKTU: Zadaszenie ażurowe - obiekt małej architektury

ADRES OBIEKTU: dz. nr 2/47, Zborowo, gm. Dopiewo

JEDNOSTKA PROJEKTOWA: Studio KA Bartosz Kasprzak
ul. Tęczowa 8, 60-275
Poznań

INWESTOR: Gmina Dopiewo
ul. Leśna 1c
62-070 Dopiewo

	IMIĘ I NAZWISKO	SPECJALNOŚĆ	NR UPRAWNIEN	PODPIS
PROJEKTANT:	mgr inż. Karol Żimny	Konstrukcyjna	158/85/Pw	

TYTUŁ RYSUNKU: KONSTRUKCJA DREWNIANEGO ZADASZENIA

FAZA: PW	BRANŻA: KONSTRUKCJA	DATA: II 2025	SKALA: 1:10	NR RYSUNKU: K.7
----------	---------------------	---------------	-------------	-----------------

PRAWA AUTORSKIE ZASTRZEŻONE - Ustawa z dnia 04.02.1994r. (Dz.U. 1994 Nr 24 poz. 83, z późn. zmianami)
Powielanie w jakiejkolwiek postaci bez pisemnej zgody Autora zabronione.