



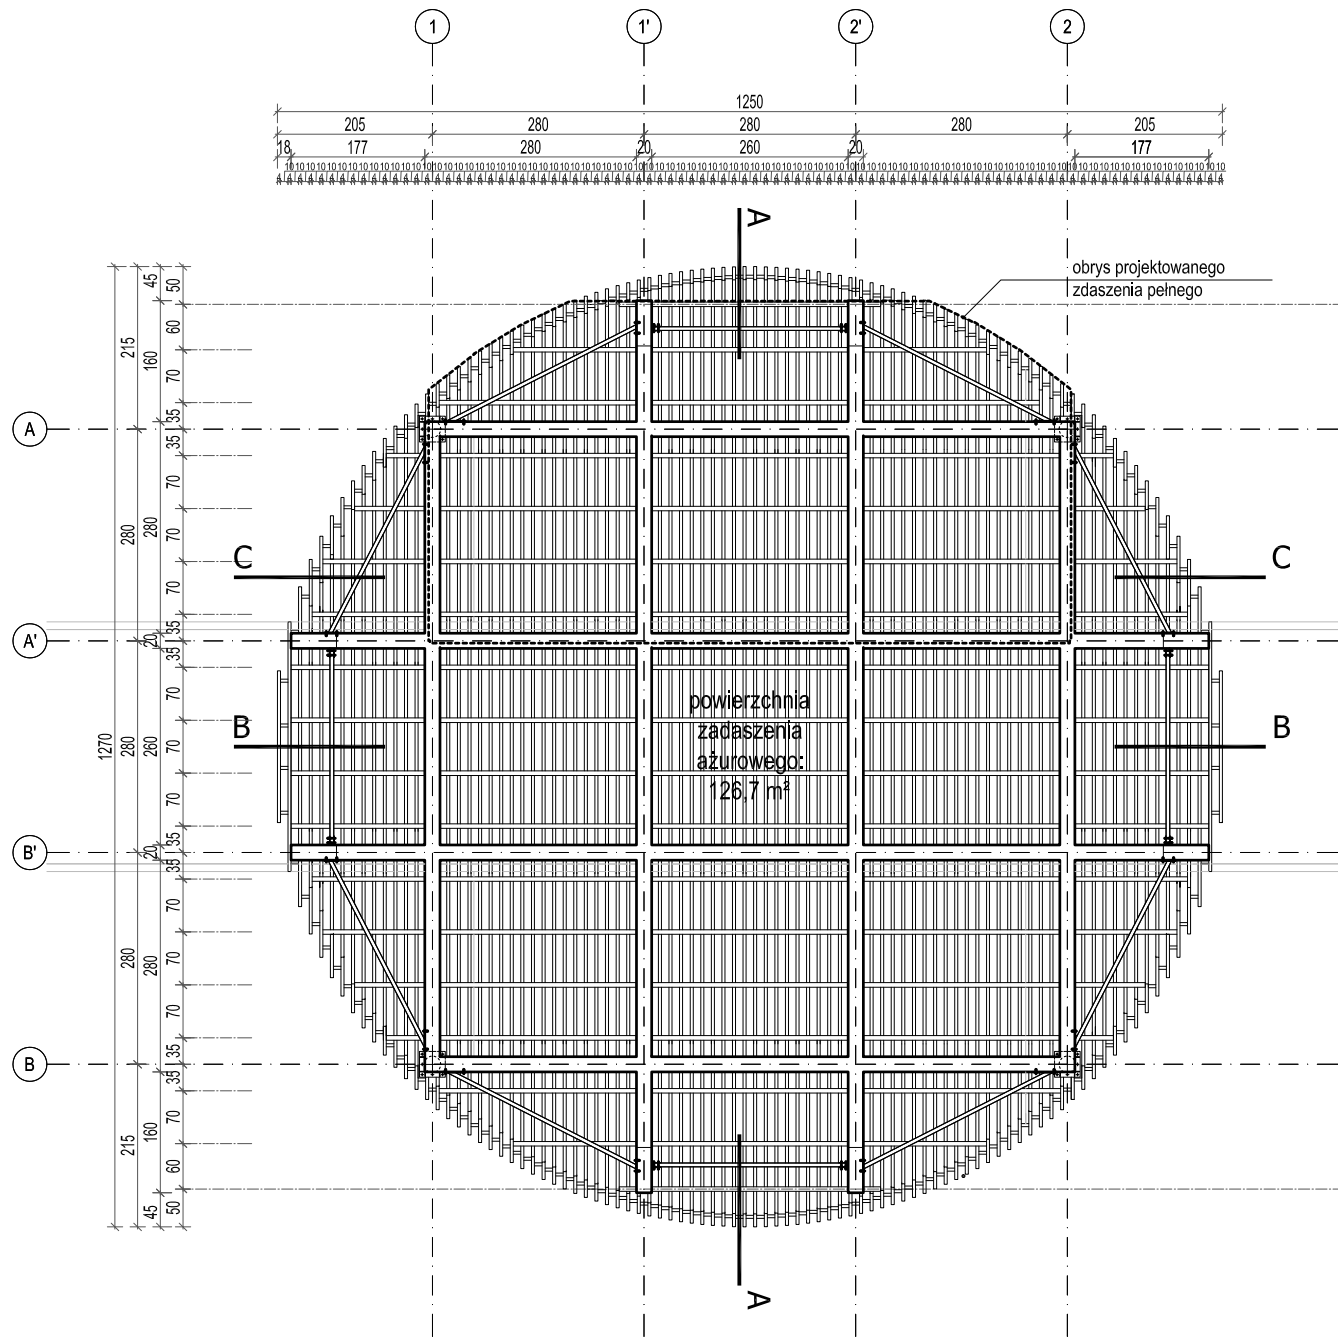

rzut zadaszzenia azurowego

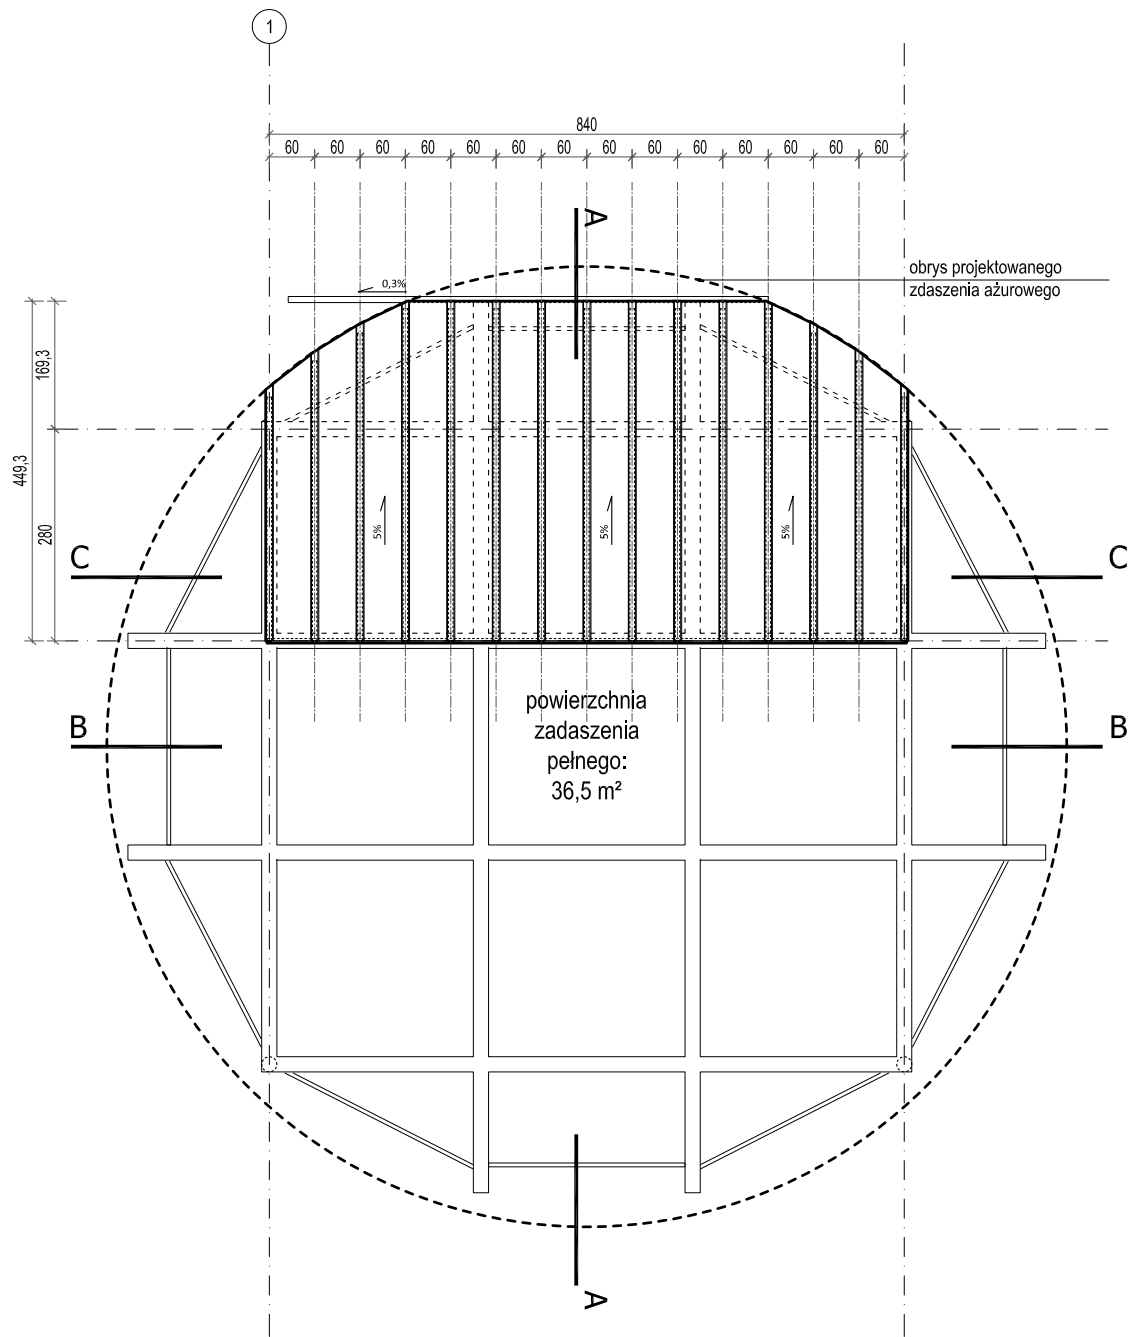

rzut zadaszzenia pełnego - poliwęglan

- UWAGI:
1. Wszystkie wymiary podawane są w centymetrach.
 2. Warstwy przegród wg opisu technicznego.
 3. W sprawach nie określonych dokumentacją obowiązują:
 - warunki techniczne wykonania i odbioru robót budowlano-montażowych (wg Ministerstwa Budownictwa i Instytutu Techniki Budowlanej),
 - normy Polskiego Komitetu Normalizacji (P.K.N.),
 - instrukcje, wytyczne i warunki techniczne producentów i dostawców materiałów budowlano-instalacyjnych,
 - przepisy techniczne instalacji kontrolujących jakość materiałów i wykonywanych robót.
 4. Rysunki architektoniczne należy odczytywać jedynie w powiązaniu z rysunkami branżowymi. Nieścisłości pomiędzy rysunkami architektonicznymi, a branżowymi lub pomiędzy rysunkami a opisem danej branży powinny zostać wyjaśnione z głównym projektantem.
 5. Rysunki szczegółowe oraz detale w części KONSTRUKCJA.



 ±0,00 - nie określa się				
TEMAT: BUDOWA WIATY				
NAZWA OBIEKTU: Wiatra wolnostojąca o funkcji rekreacyjnej		ADRES OBIEKTU: dz. nr 2/47, Zborowo, gm. Dopiewo		
JEDNOSTKA PROJEKTOWA: Studio KA Bartosz Kasprzak ul. Tęczowa 8, 60-275 Poznań		INWESTOR: Gminny Ośrodek Sportu i Rekreacji Gmina Dopiewo, ul. ul. Polna 1a 62-070 Dopiewo		
IMIE I NAZWISKO mgr inż. arch. Bartosz Kasprzak		SPECJALNOŚĆ Architektoniczna	NR UPRAWNIEN W/35/2008	PODPIS
TYTUŁ RYSUNKU: RZUTY WIATY				
FAZA: PT	BRANŻA: ARCHITEKTURA	DATA: III 2025	SKALA: 1:100	NR RYSUNKU: A.1
PRAWA AUTORSKIE ZASTRZEŻONE - Ustawa z dnia 04.02.1994r., (Dz.U. 1994 Nr 24 poz. 83, z późn. zmianami) Powielanie we wszelkiej postaci bez pisemnej zgody Autora zabronione.				