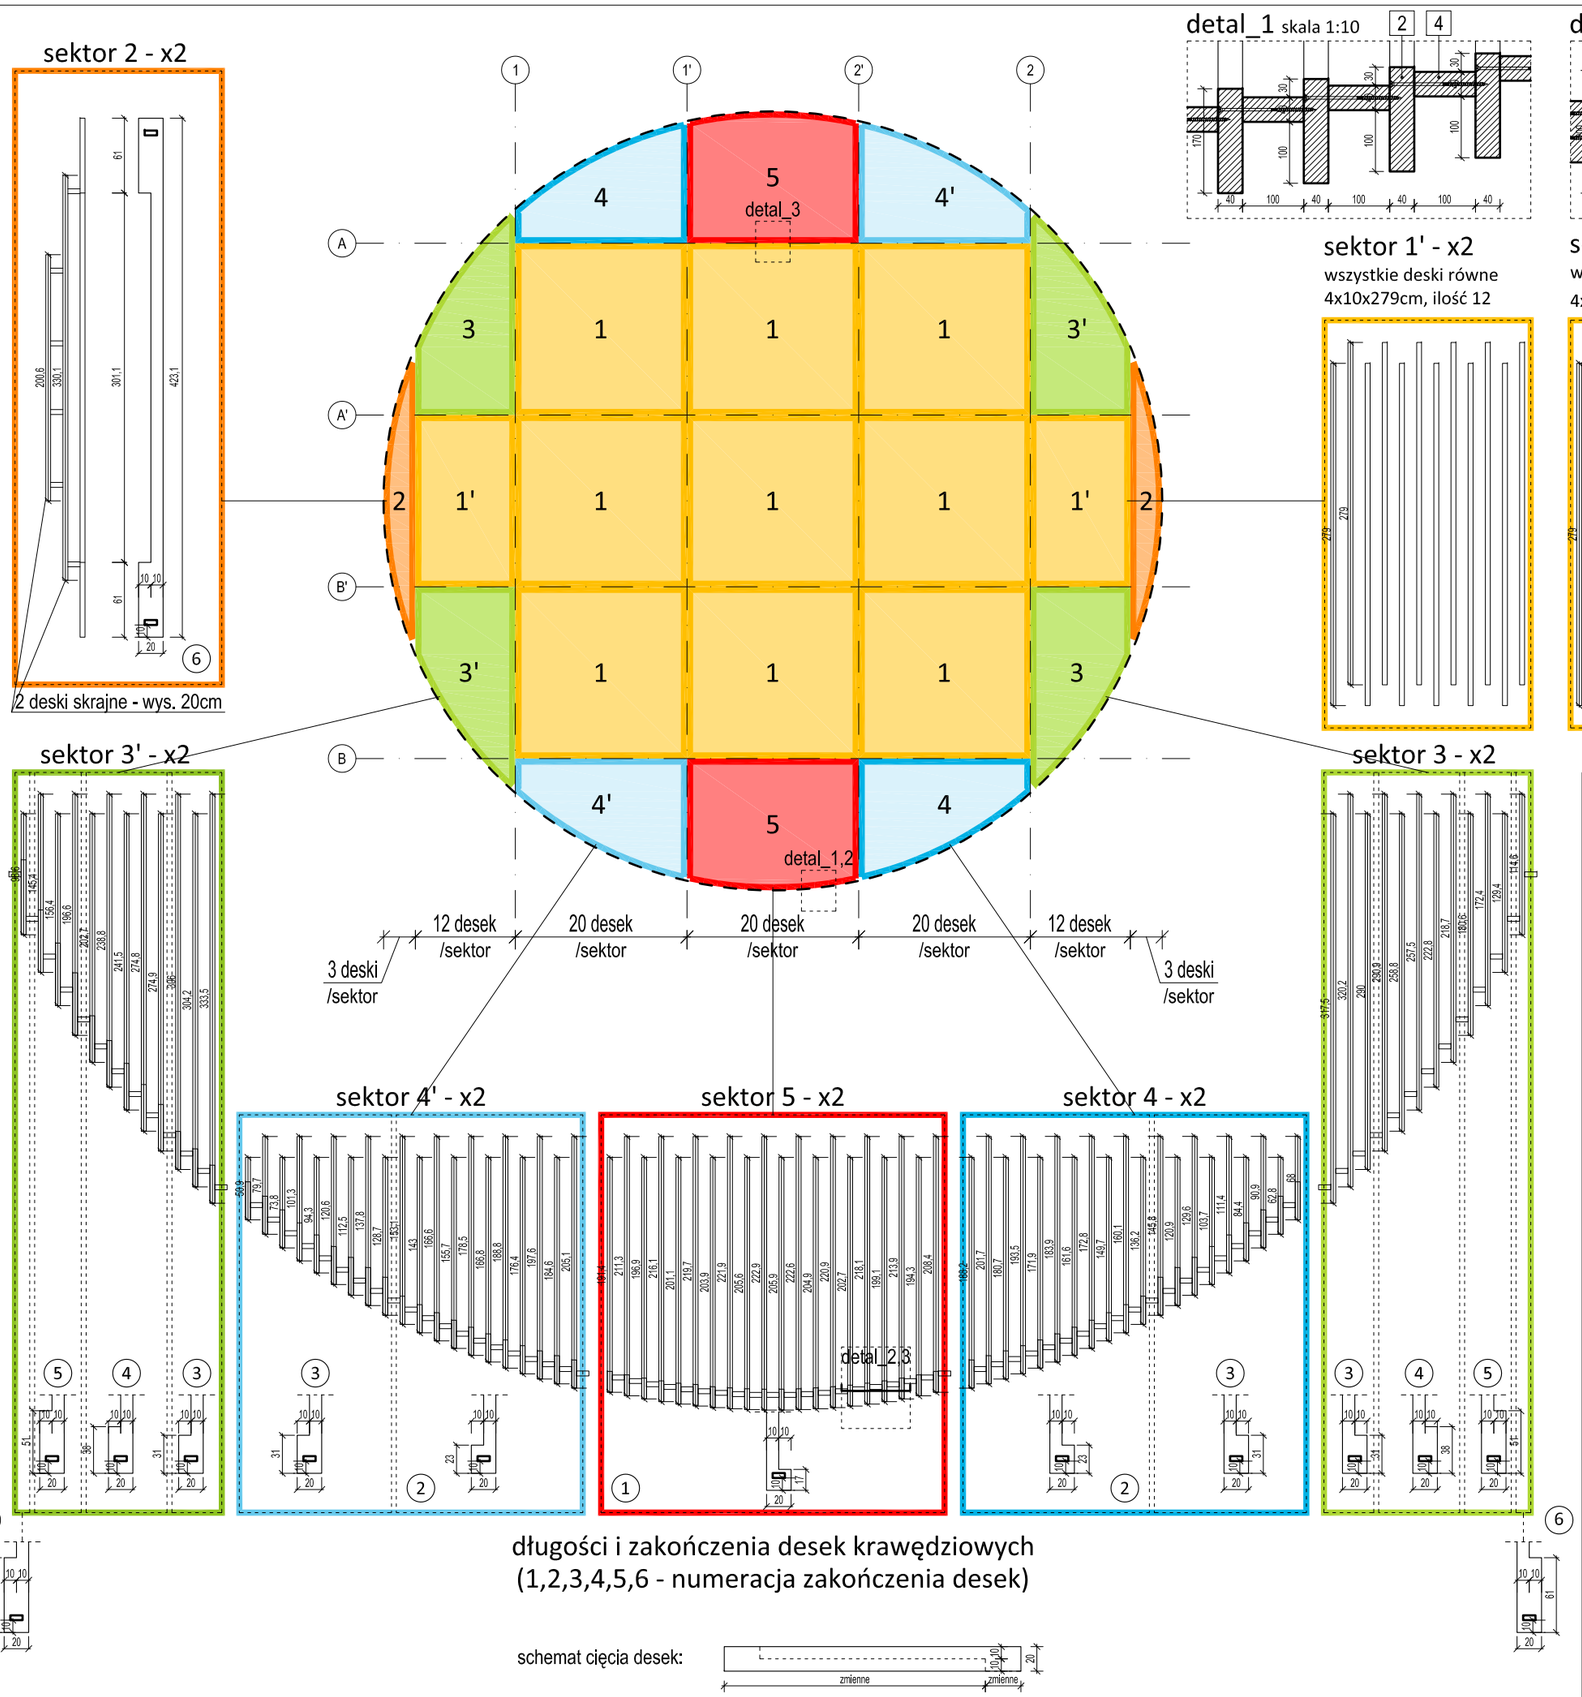





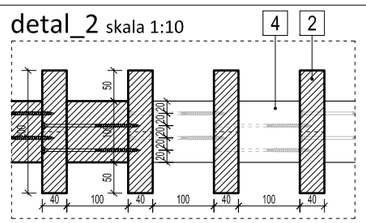


1 deski / lamele, np: sektor 1
2 deski / lamele, np: sektor 5
3 konstrukcja nad deskami, rygiel 20x20cm
4 klocek usztywniający 4x10x10cm

sektor 1' - x2
wszystkie deski równe
4x10x279cm, ilość 12



sektor 1 - x9
wszystkie deski równe
4x10x279cm, ilość 20

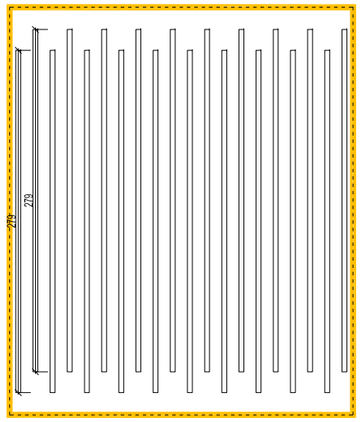

detal_3
łączenie sektorów
skala 1:10

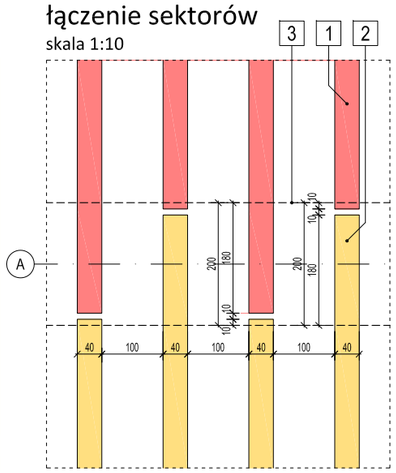

UWAGI:
1. Wszystkie wymiary podawane są w centymetrach, przy detalu w milimetrach.
2. Warstwy przegród wg opisu technicznego projektu wykonawczego.
3. W sprawach nie określonych dokumentacją obowiązują:
   - warunki techniczne wykonania i odbioru robót budowlano-montażowych (wg Ministerstwa Budownictwa i Instytutu Techniki Budowlanej),
   - normy Polskiego Komitetu Normalizacji (P.K.N.),
   - instrukcje, wytyczne i warunki techniczne producentów i dostawców materiałów budowlano-instalacyjnych,
   - przepisy techniczne instalacji kontrolujących jakość materiałów i wykonywanych robót.
4. Rysunki architektoniczne należy odczytywać jedynie w powiązaniu z rysunkami branżowymi. Nieścisłości pomiędzy rysunkami architektonicznymi, a branżowymi lub pomiędzy rysunkami a opisem danej branży powinny zostać wyjaśnione z głównym projektantem.

±0,00 - nie określa się

TEMAT:
BUDOWA AŻUROWEGO ZADASZENIA
- mała architektura

| NAZWA OBIEKTU: | ADRES OBIEKTU: |
|---|---|
| Zadaszenie ażurowe - obiekt małej architektury | dz. nr 2/47, Zborowo, gm. Dopiewo |

| JEDNOSTKA PROJEKTOWA: | INWESTOR: |
|---|---|
| Studio KA Bartosz Kasprzak<br>ul. Tęczowa 8, 60-275 Poznań | Gminny Ośrodek Sportu i Rekreacji<br>Gmina Dopiewo, ul. ul. Polna 1a<br>62-070 Dopiewo |

| | IMIĘ I NAZWISKO | SPECJALNOŚĆ | NR UPRAWNIEŃ | PODPIS |
|---|---|---|---|---|
| PROJEKTANT: | mgr inż. arch. Bartosz Kasprzak | Architektoniczna | W/35/2008 | |
| | | | | |

TYTUŁ RYSUNKU: SCHEMAT PREFABRYKACJI

| FAZA: | BRANŻA: | DATA: | SKALA: | NR RYSUNKU: |
|---|---|---|---|---|
| PT | ARCHITEKTURA | II 2025 | 1:50 | A.3 |

PRAWA AUTORSKIE ZASTRZEŻONE - Ustawa z dznia 04.02.1994r. (Dz.U. 1994 Nr 24 poz. 83, z późn. zmianami)
Powielanie we wszelkiej postaci bez pisemnej zgody Autora zabronione.