




POZ. R1- RYGIEL STALOWY W OSI A i B WYK: 2 szt.

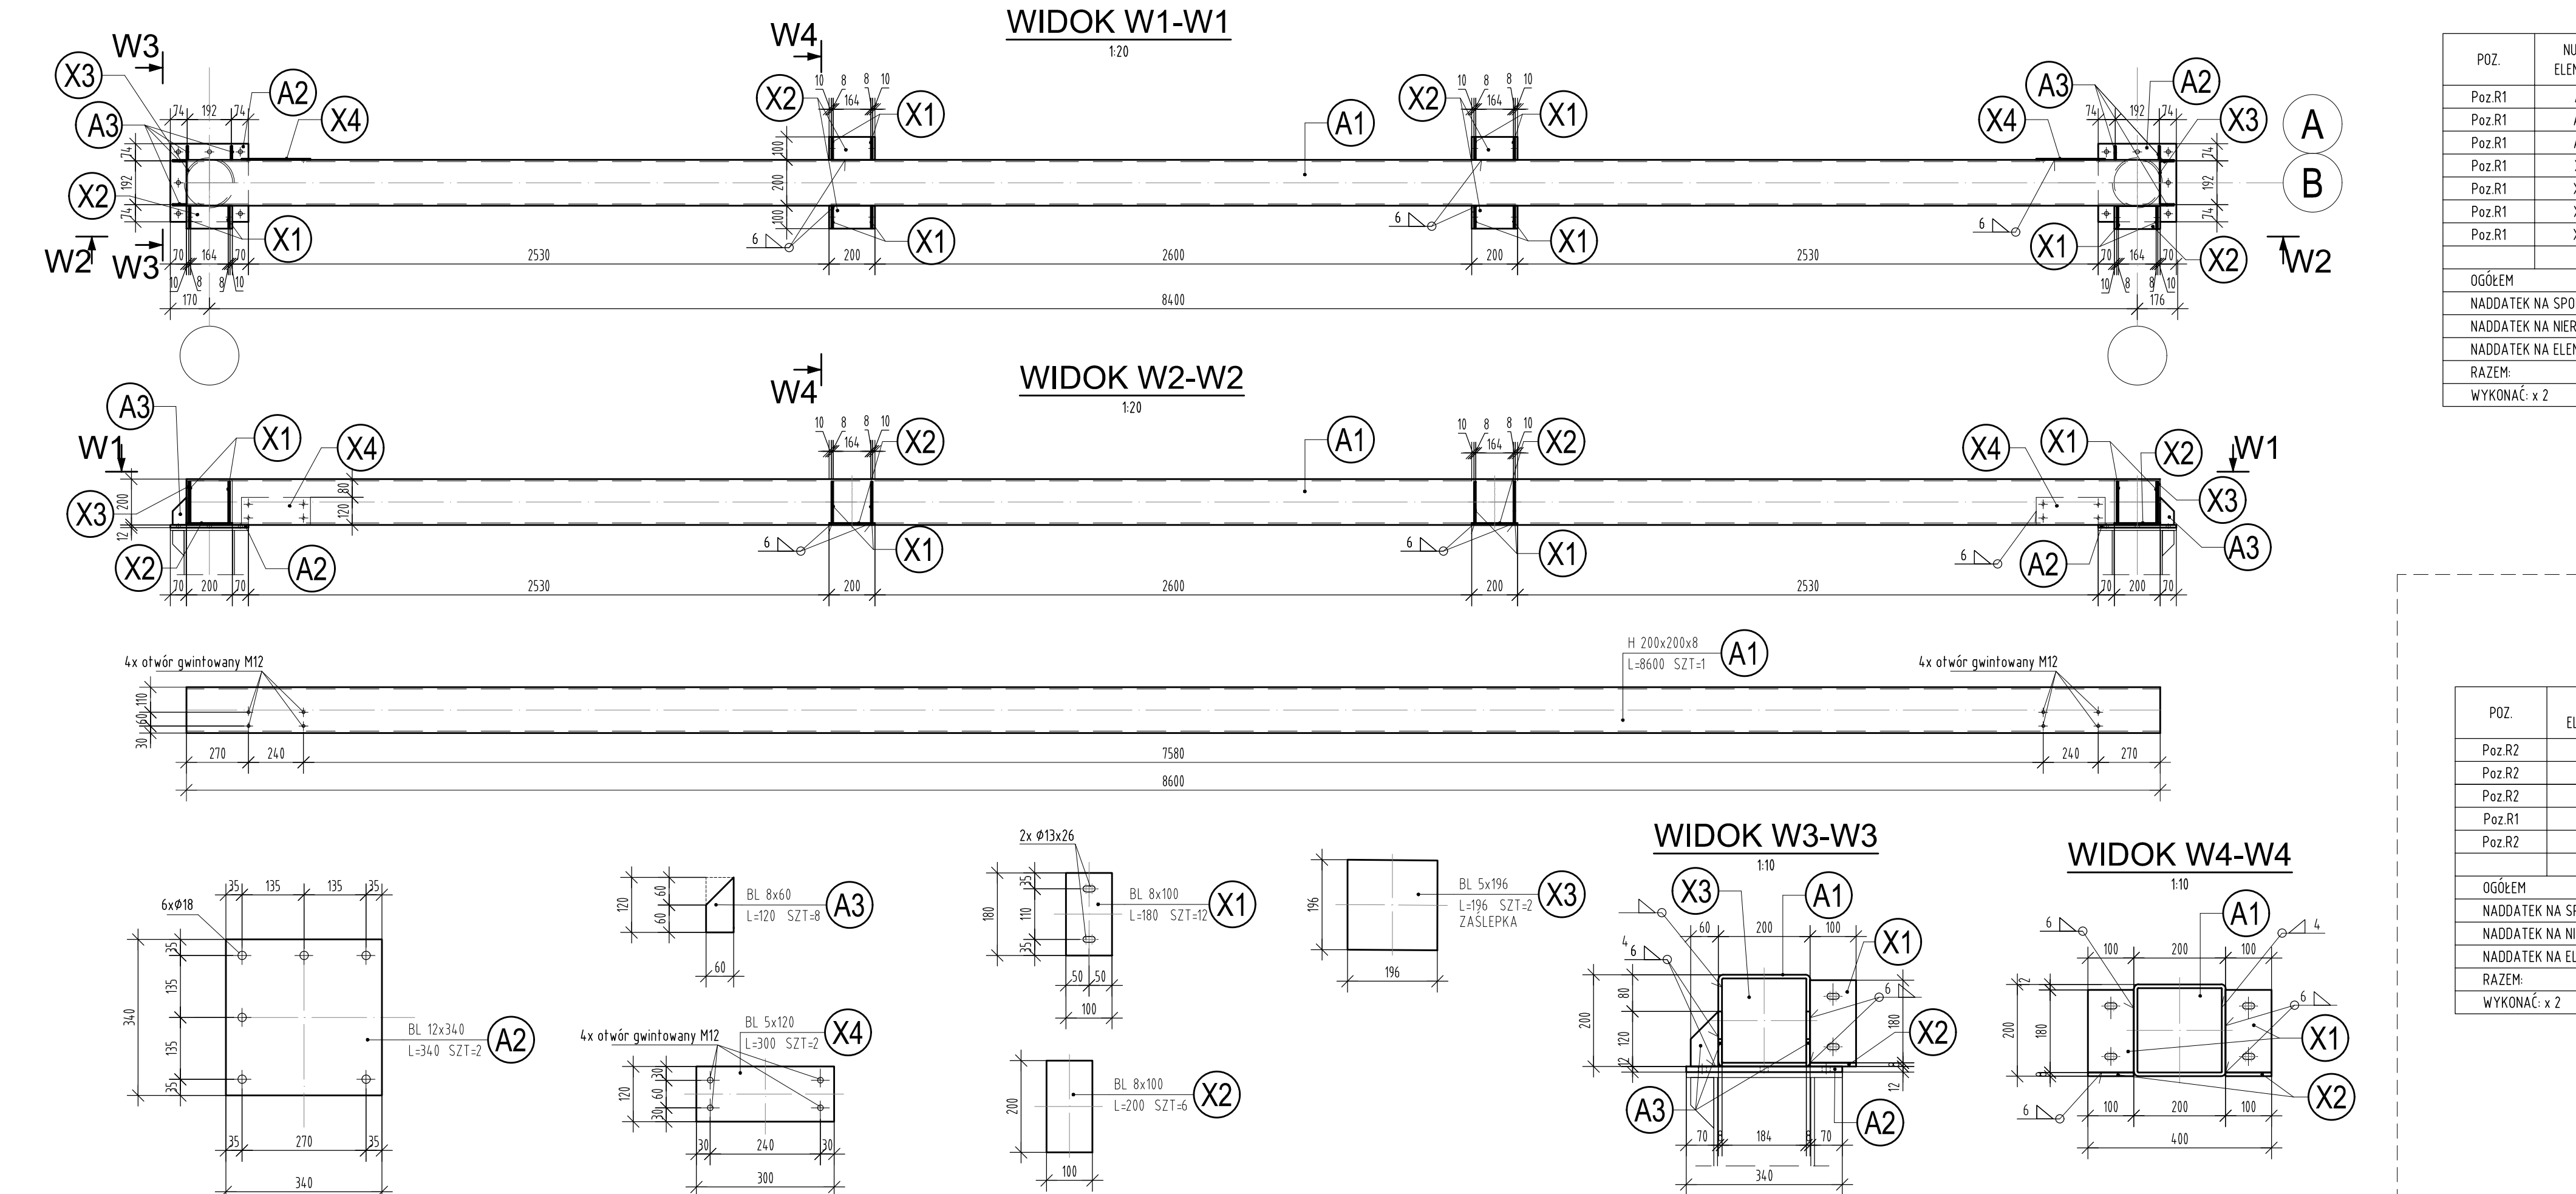

POZ. R2- RYGIEL STALOWY W OSI 1 i 2 WYK: 2 szt.

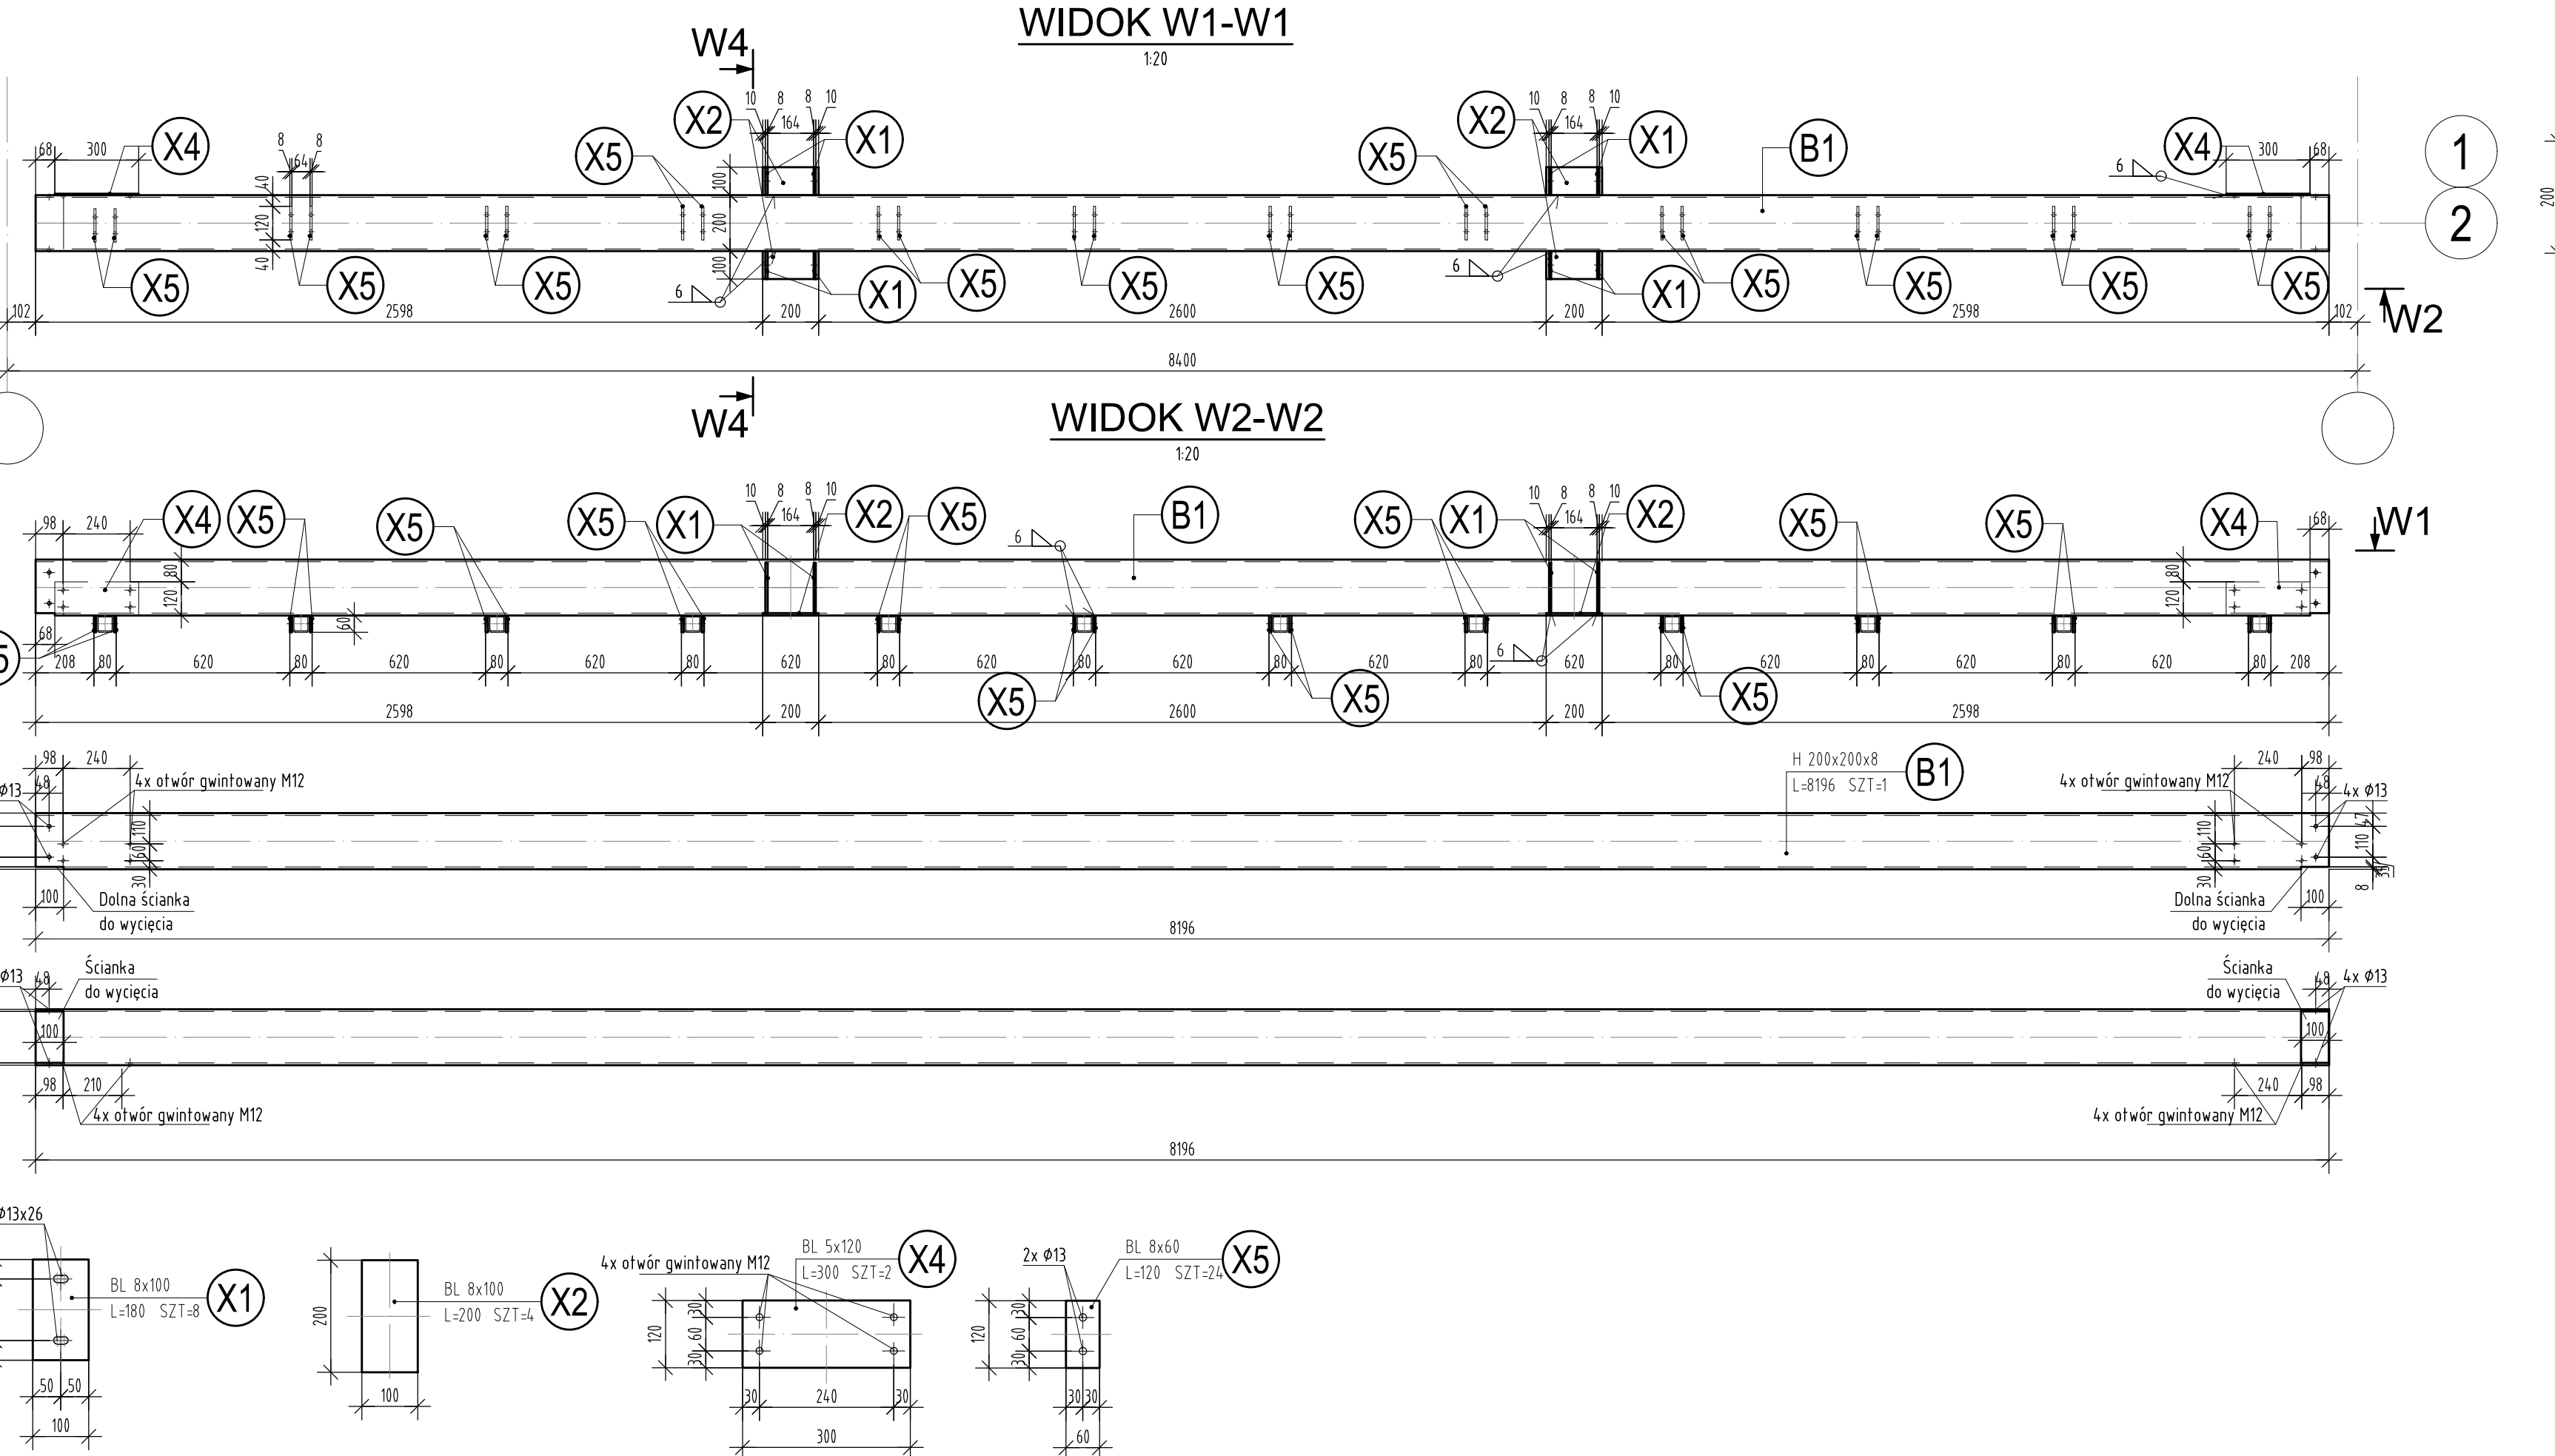

POZ. R3- RYGIEL STALOWY W OSI A' i B' WYK: 2 szt.

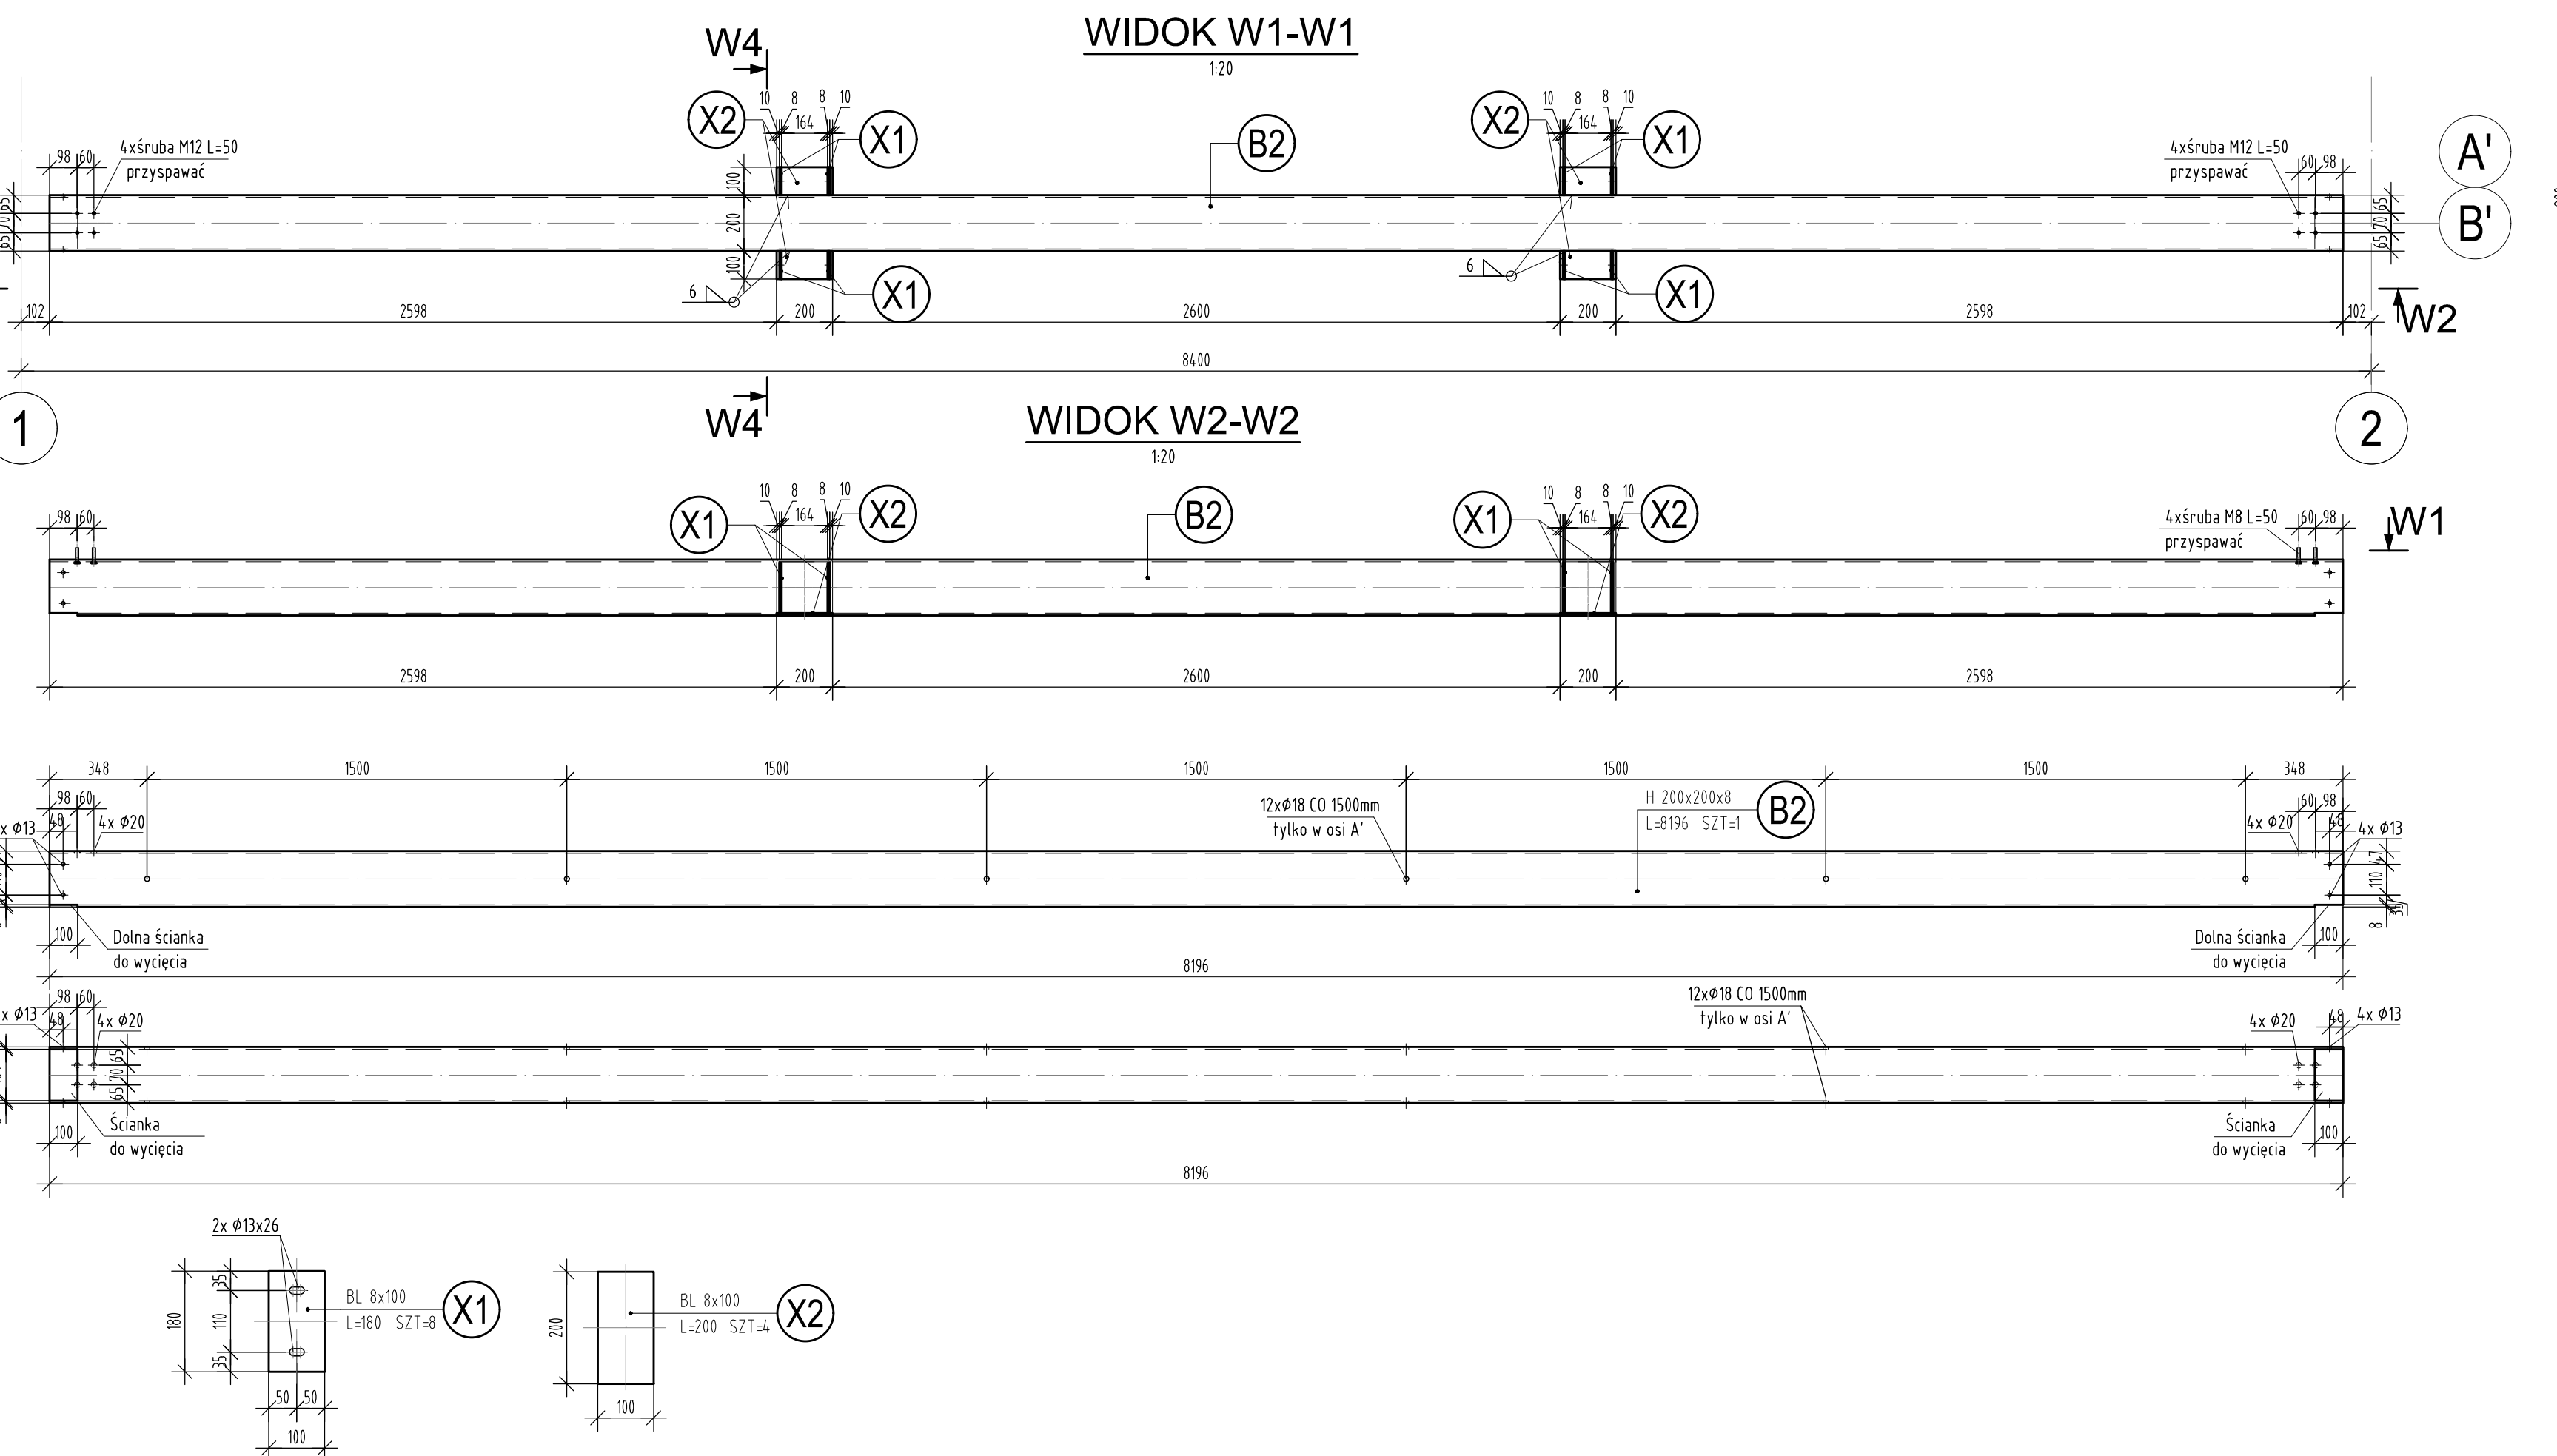

WIDOK W4-W4

1:10

WIDOK W1-W1

1:20

WIDOK W2-W2

1:20

WIDOK W3-W3

1:10

WIDOK W4-W4

1:10

STAL S235JR
ELEKTRODY ER146
ŁĄCZNIKI KLASY 5.8

UWAGA:
1. Wszystkie wymiary podawane są w milimetrach.
2. Rysunek rozpatrywać łącznie z całą opracowaniem.

±0,00 - nie określa się

BUDOWA AZUROWEGO ZADASZENIA

PROJEKTOWAŁ: Studio KA Bartosz Kasperek

PROJEKTOWAŁ: Gmina Dopiewo

PROJEKTOWAŁ: mgr inż. Karol Zimny

RYGIEL R1 - R3

PW KONSTRUKCJA II 2025 SKALA 1:20 WYKONANIE K.4