


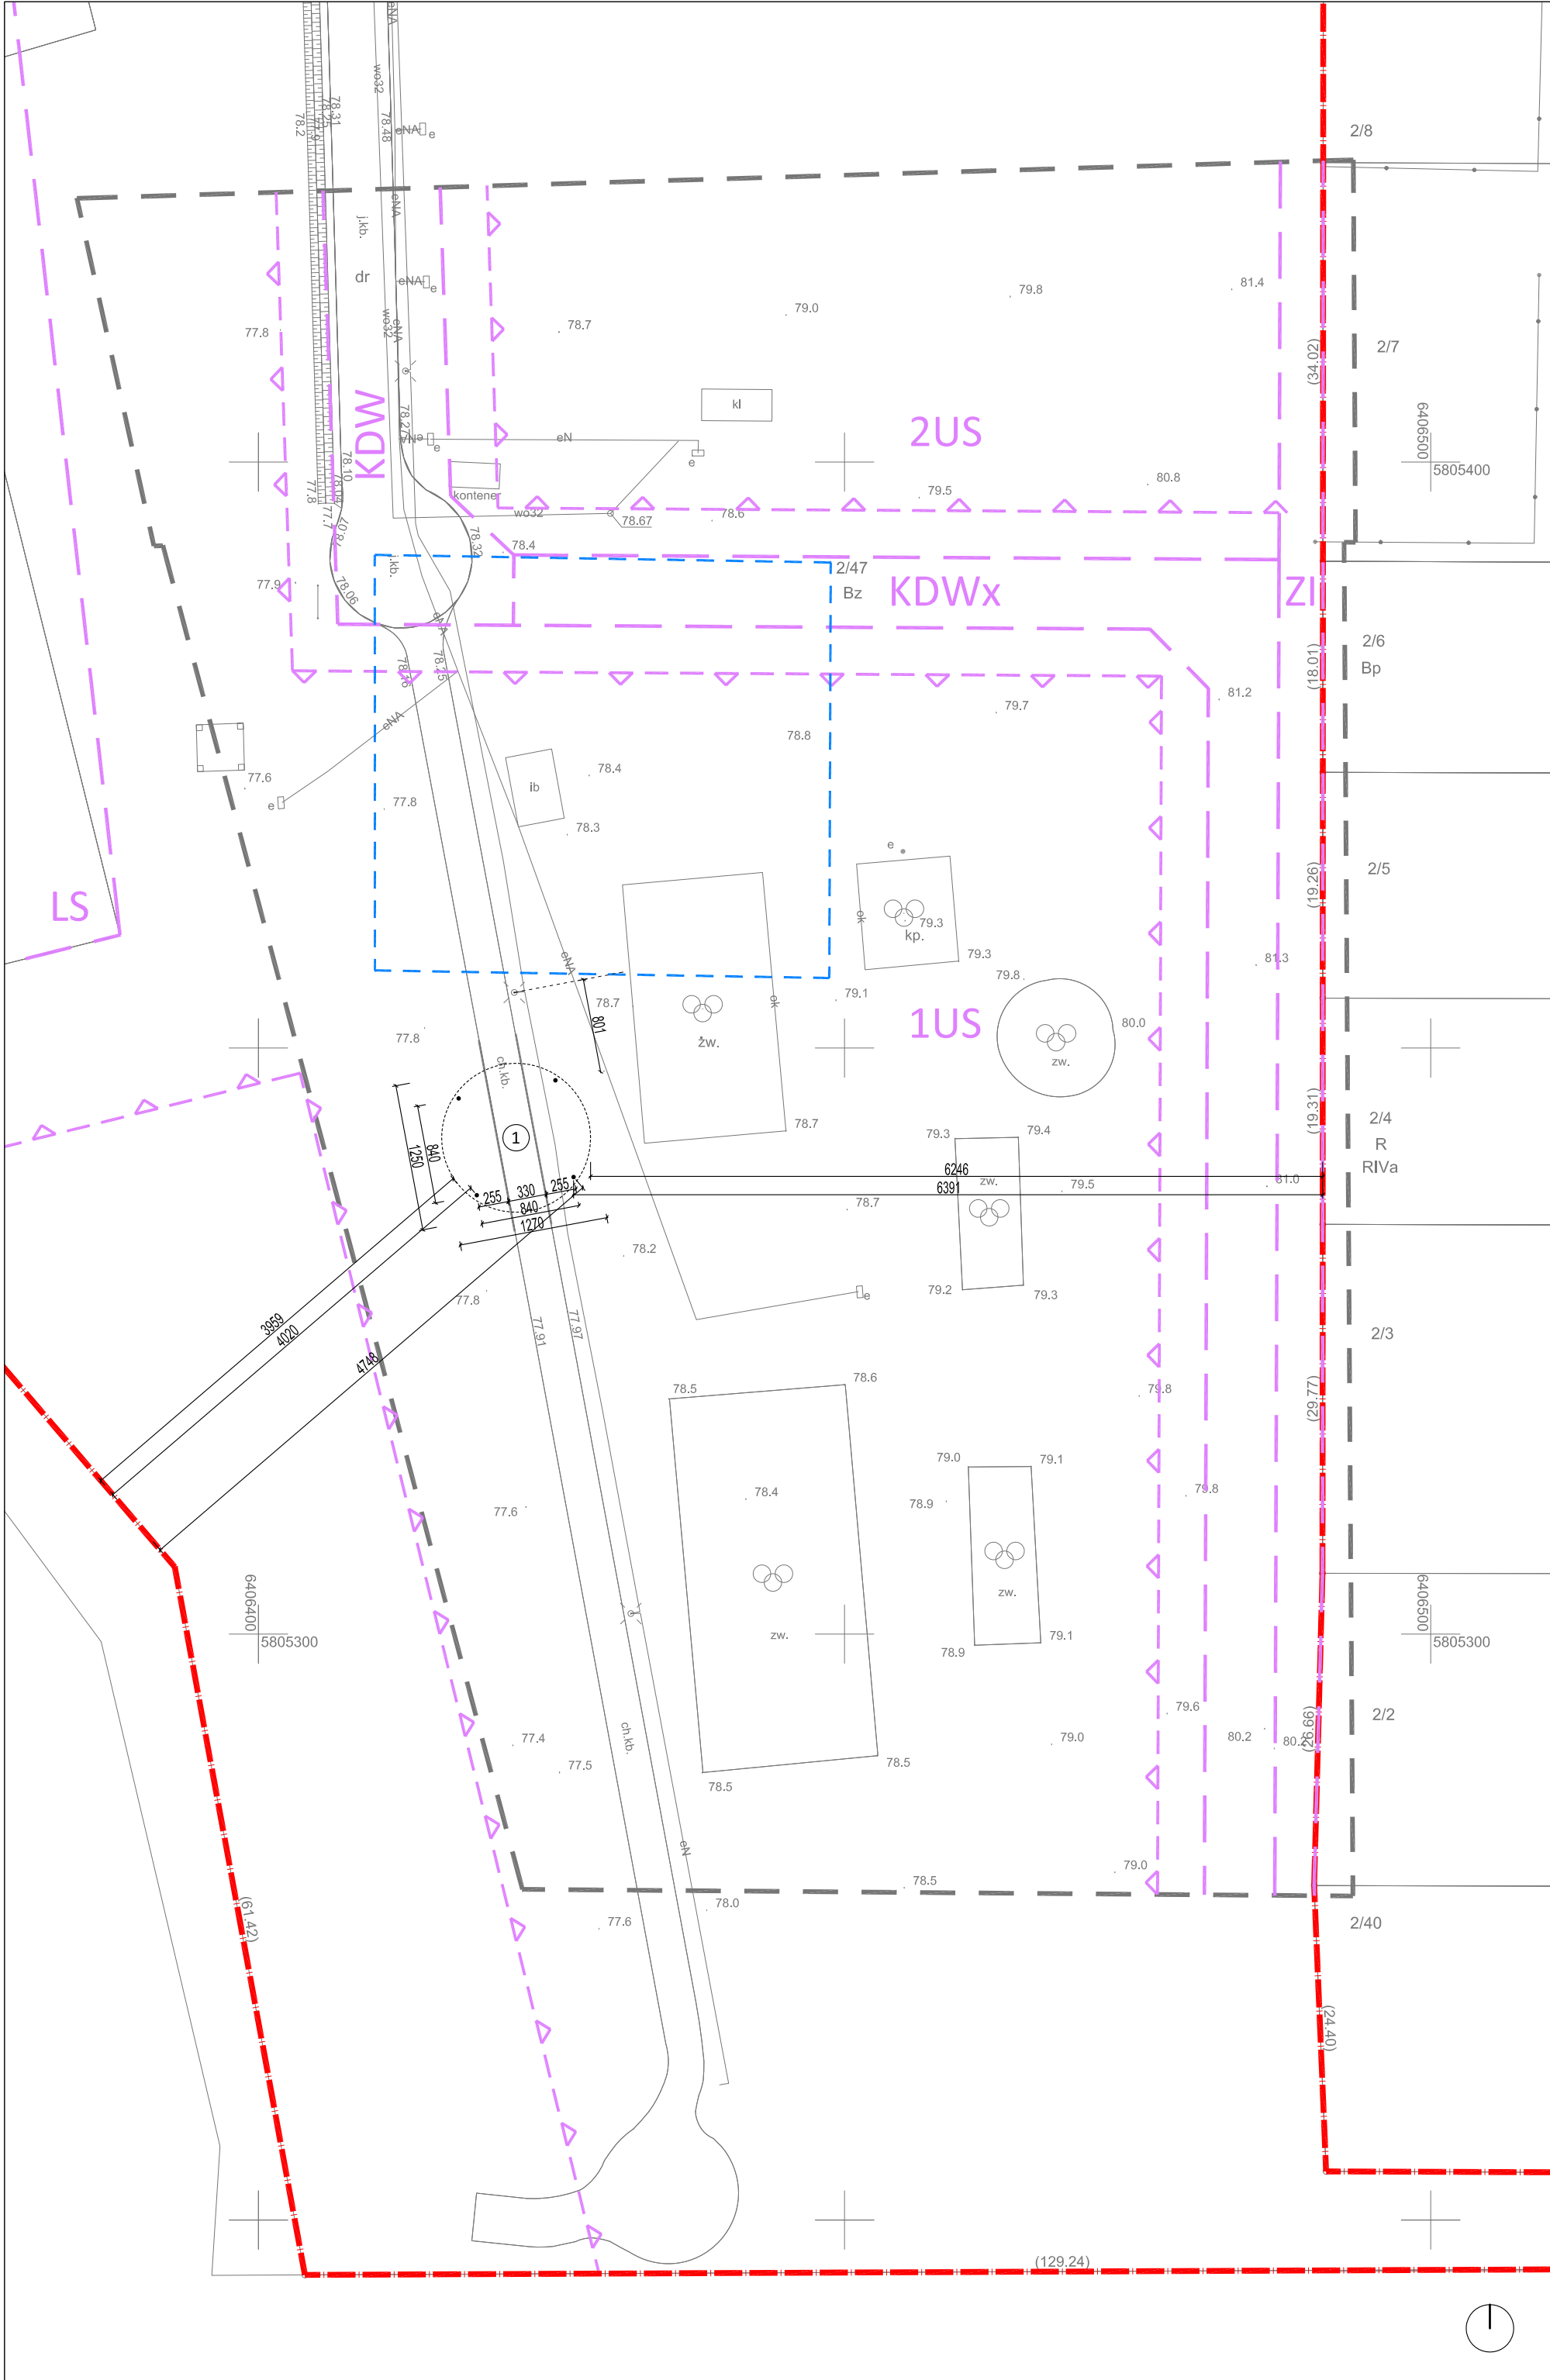

- LEGENDA:**
wytyczne z MPZP:
- nieprzekraczalna linia zabudowy
 - zewidencjonowane stanowisko archeologiczne
 - granica przeznaczenia terenu wg MPZP
 - 1US, 2US - tereny sportu i rekreacji
 - LS - tereny lasu
 - KDW - teren drogi wewnętrznej
 - KDWx - tereny wewnętrznego ciągu pieszo-jezdnego
 - ZI - teren zieleni izolacyjnej

- oznaczenia na mapie:**
- granica działki pow. 5593 m²
 - obszar aktualizacji mapy
 - obrys planowanej wiaty ze słupami

ZESTAWIENIE PROJEKTOWANYCH OBIEKTÓW:

①	PROJEKTOWANA WIATA	126,7m ²
	w tym: - pow. ażurowa	90,2m ²
	- pow. pełna	36,5m ²

LICENCJA MAPY DO CELÓW PROJEKTOWYCH

Tytuł:	Mapa do celów projektowych w postaci elektronicznej (wektorowej)
Oznaczenie kancelaryjne zgłoszenia pracy geodezyjnej:	GKG.GZZ.4071.528.2025
Skala redakcyjna mapy:	1:500
Nazwa jednostki ewidencyjnej:	DOPIEWO
Identyfikator jednostki ewidencyjnej:	302105_2
Nazwa obszaru ewidencyjnego:	ZBOROWO
Identyfikator obszaru ewidencyjnego:	302105_2.0013
Miejscowość:	ZBOROWO
Imię i nazwisko lub nazwa podmiotu, który wykonał mapę:	GEO-BUD USŁUGI GEODEZYJNO-BUDOWLANE RYSZARD WOLNIEWICZ
Imię i nazwisko, numer świadectwa nadania uprawnień geodety, który sporządził mapę:	RYSZARD WOLNIEWICZ upr.18508
Układ współrzędnych prostokątnych płaskich:	2000-13
Układ wysokości:	PL-EVRF2007-NH
Stan aktualny na:	20.01.2025
Służebności:	Nie ustalano
Dodatkowe informacje:	Nie dotyczy
Legenda dla obiektów nieobjętych katalogiem obiektów baz danych, o którym mowa w art. 19 ust. 1 pkt 7 ustawy z dnia 17 maja 1989r. Prawo geodezyjne i kartograficzne	Nie dotyczy

Podświadczam, że niniejszy dokument został opracowany w wyniku prac geodezyjnych i kartograficznych, których rezultaty zawiera operat techniczny pozytywnie zweryfikowany. Jednocześnie informuję, że jestem świadomy odpowiedzialności karnej za złożenie fałszywego oświadczenia	GKG.GZZ.4071.528.2025
Identyfikator zgłoszenia prac geodezyjnych	STAROSTA POZNAŃSKI
Organ służby geodezyjnej, który otrzymał zgłoszenie	USŁUGI GEODEZYJNO-BUDOWLANE GEO-BUD RYSZARD WOLNIEWICZ UL. NIECAŁA 3 62-070 DOPIEWO NIP: 7771174954 REGON:639746740
Wykonawca prac geodezyjnych	Protokół Weryfikacji Nr. 1. z dnia 31.01.2025
Nr oraz data dokumentu zawierającego wynik pozytywnej weryfikacji	Ryszard Wolniewicz Nr uprawnień 18508
Imię i Nazwisko oraz nr uprawnień zawodowych kierownika prac	

Nie wyklucza się w terenie innych nie wykazanych na niniejszej mapie urządzeń podziemnych, które nie były zgłoszone do inwentaryzacji lub o których brak jest informacji w instytucjach branżowych

USŁUGI GEODEZYJNO-BUDOWLANE
GEO-BUD
RYSZARD WOLNIEWICZ
GEODYTA UPRAWNIENY
Nr uprawnień 18508
ul. Niecała 3, 62-070 Dopiewo
tel./com. 66 442 23 33, fax/com. 0 300 583 374
NIP 777 117 49 54 REGON 639 746 740

Podpisane elektronicznie przez RYSZARDA WOLNIEWICZA (Certyfikat kwalifikowany) w dniu 2025-01-31.

±0,00 - nie określa się

TEMAT:	BUDOWA WIATY
--------	--------------

NAZWA OBIEKTU:	Wiatka wolnostojąca o funkcji rekreacyjnej
ADRES OBIEKTU:	dz. nr 2/47, Zborowo, gm. Dopiewo

JEDNOSTKA PROJEKTOWA:	INWESTOR:
Studio KA Bartosz Kasprzak ul. Tęczowa 8, 60-275 Poznań	Gminny Ośrodek Sportu i Rekreacji Gmina Dopiewo, ul. Polna 1a 62-070 Dopiewo

PROJEKTANT:	IMIĘ I NAZWISKO	SPECJALNOŚĆ	NR UPRAWNIEN	PODPIS
	mgr inż. arch. Bartosz Kasprzak	Architektoniczna	W/35/2008	

TYTUŁ RYSUNKU:	PROJEKT ZAGOSPODAROWANIA TERENU
----------------	---------------------------------

FAZA:	BRANŻA:	DATA:	SKALA:	NR RYSUNKU:
PT	ARCHITEKTURA	III 2025	1:500	PZT.1

PRAWA AUTORSKIE ZASTRZEŻONE - Ustawa z dnia 04.02.1994r. (Dz.U. 1994 Nr 24 poz. 83, z późn. zmianami)
Powielanie we wszelkiej postaci bez pisemnej zgody Autora zabronione.